


Plan 19  
**Einzelmaßnahmen**

-  Abgrenzung Untersuchungsgebiet
-  Grenzen der Untersuchungsräume
- Einzelmaßnahmen**  
 (Darstellung der Maßnahmedichte nach Prioritäten)
-  kurzfristig (mit Verweis aus Einzelmaßnahmen)
-  mittelfristig
-  langfristig
-  Quartiere mit prioritären Schwerpunktsmaßnahmen

Darstellung entsprechend der Umsetzungsstrategie  
 (Text, Kap.6.2)

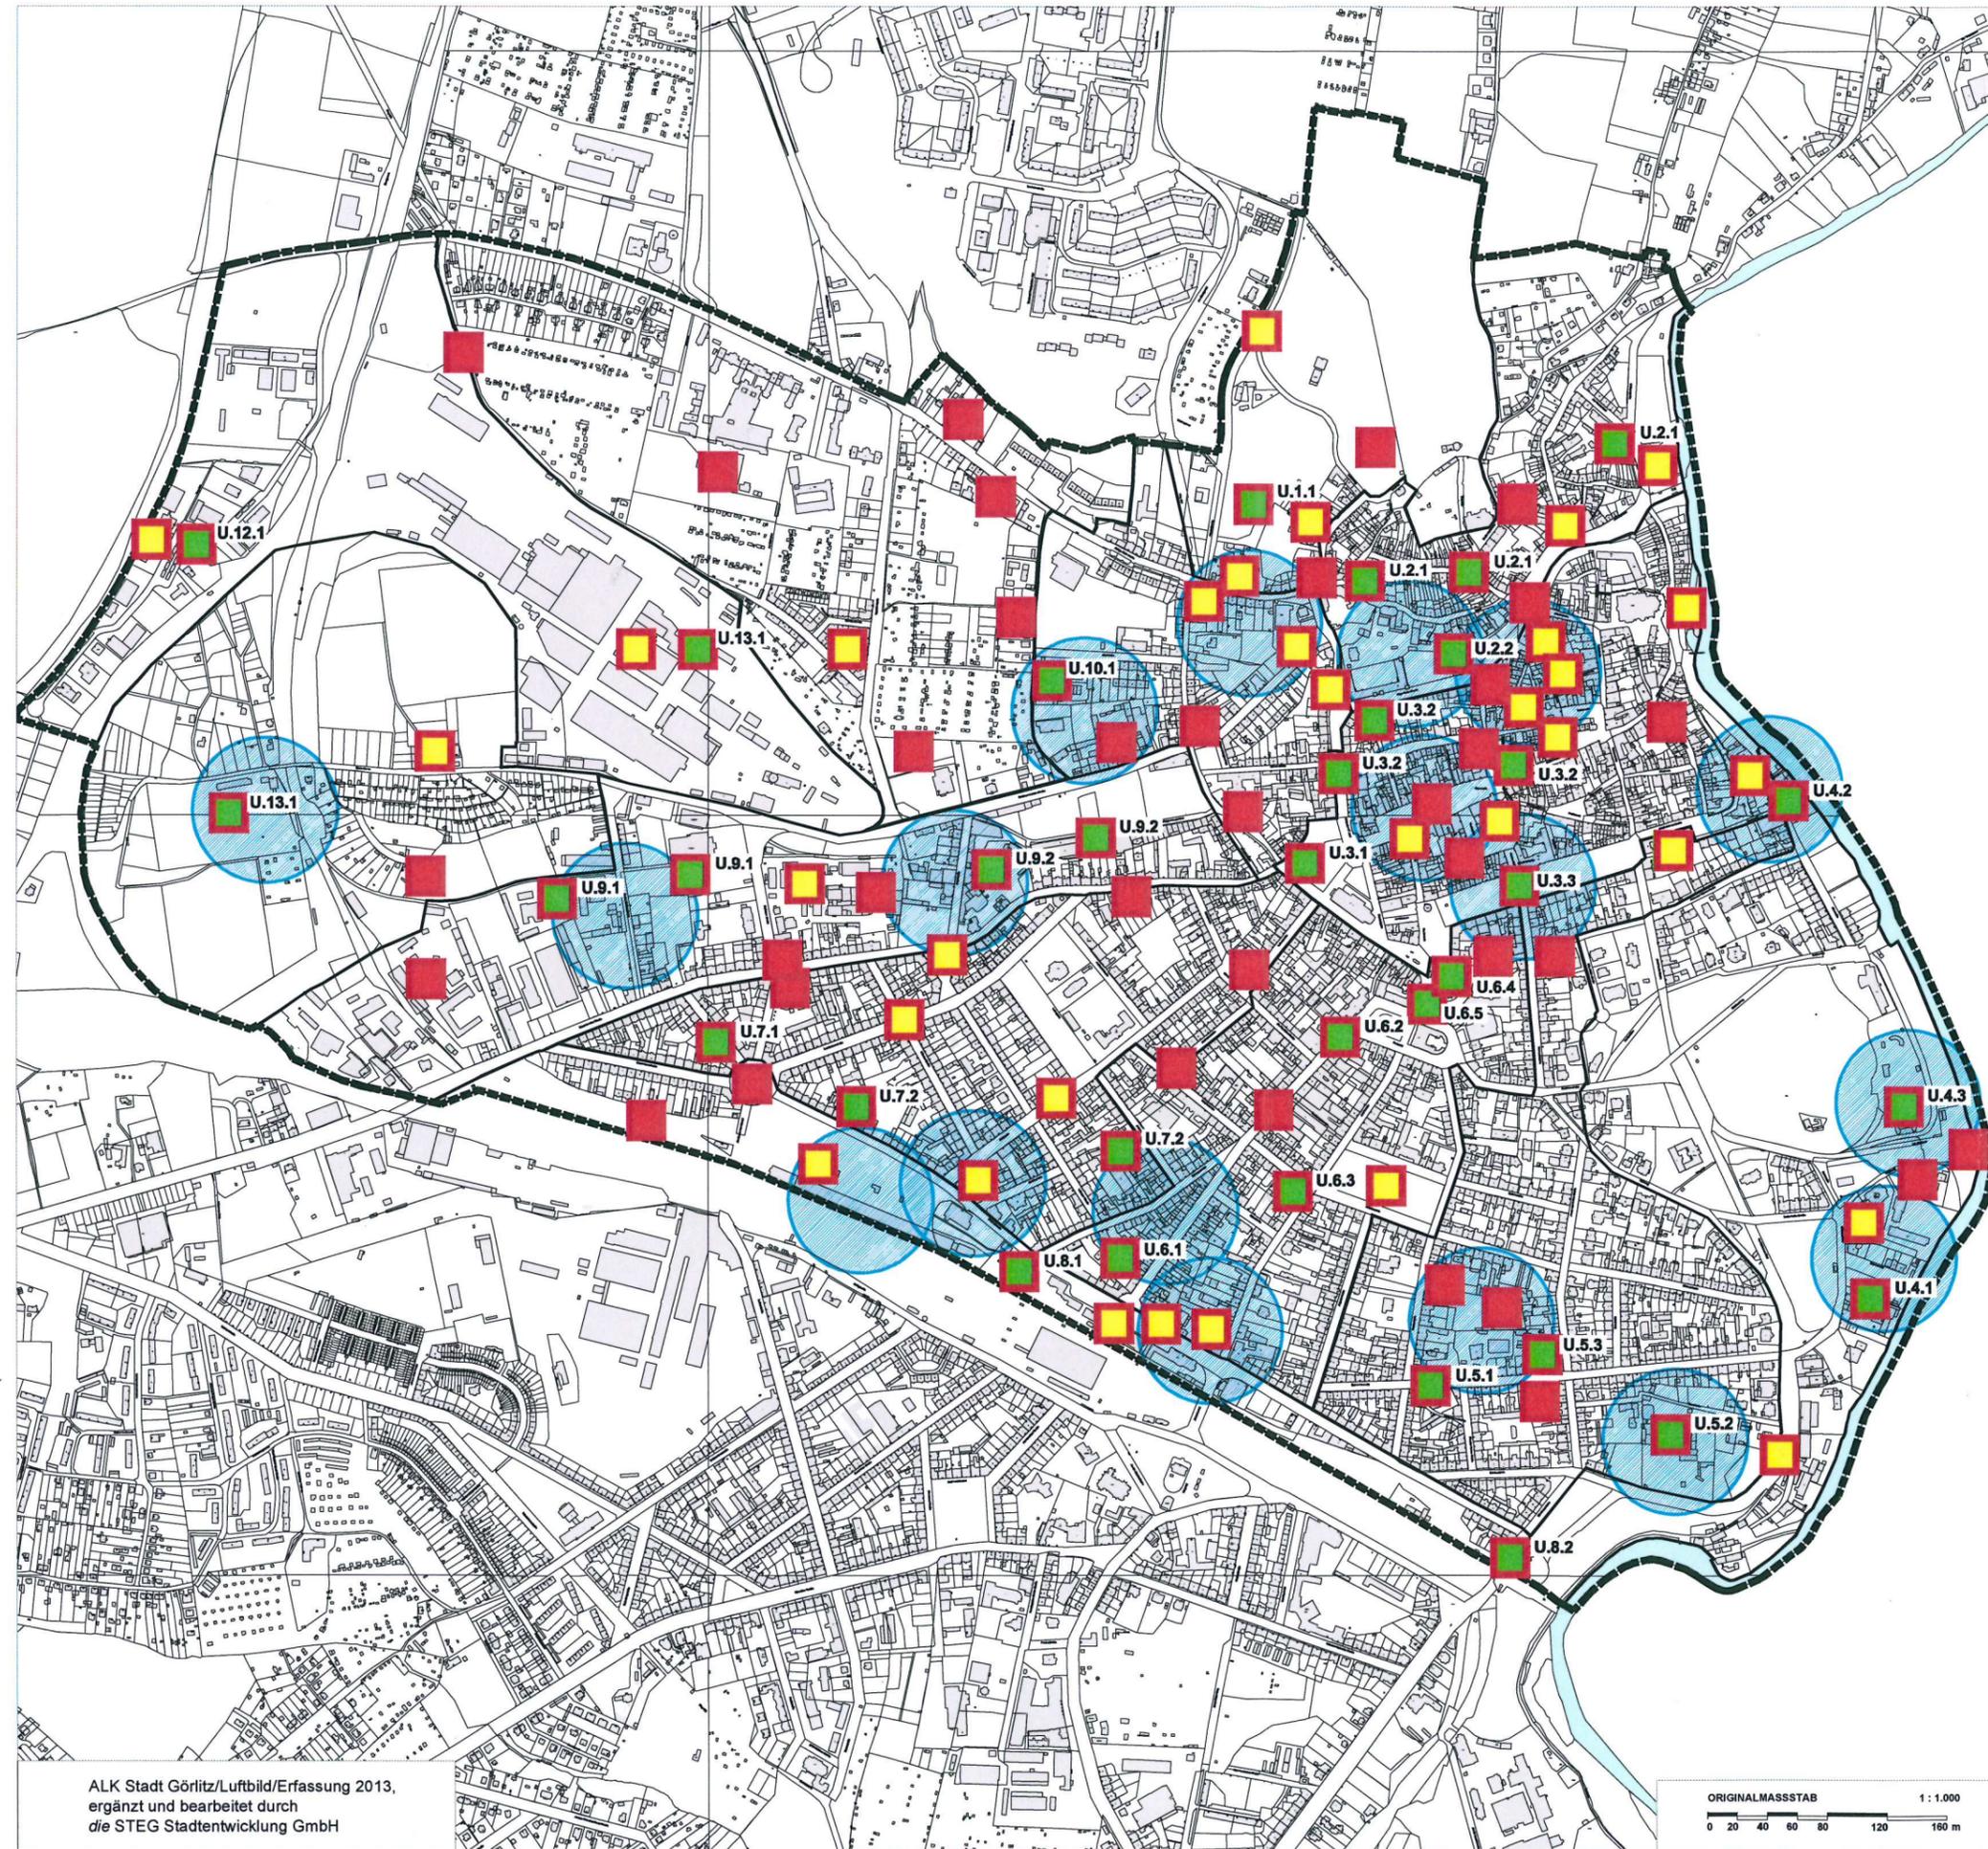

# Stadt Görlitz

Städtebauliches  
 Entwicklungskonzept  
 "Lebendige Mitte"

